



**SIGNATURFORKLARING**

- Etagegrænse
- 5 Etapenummer
- Grundkort
- Matrikelkort
- VRHS11 DK: 1.95 BK: -0.50 Ø: 600 Brøndnummer Dækskote Bunkdote Brøndiameter
- Brøndækselsikring i grusveje: Se tegning 36
- Projekteret spildevandsledning med brønd
- Projekteret trykledning - spildevand
- Stikledning med skelbrønd
- Projekteret dræneling med brønd
- Projekteret trykledning - dræn
- Projekteret gravitation - dræn
- Tilløbs- og udløbskote
- Indmålt gulvkote
- Kotepunkt - terræn
- Ledning på privat grund
- Interimsvej
- Drænsystem
- PP drænrør - fuldsidet
- Gravitation - dræn: Alm. lukket PP-rør

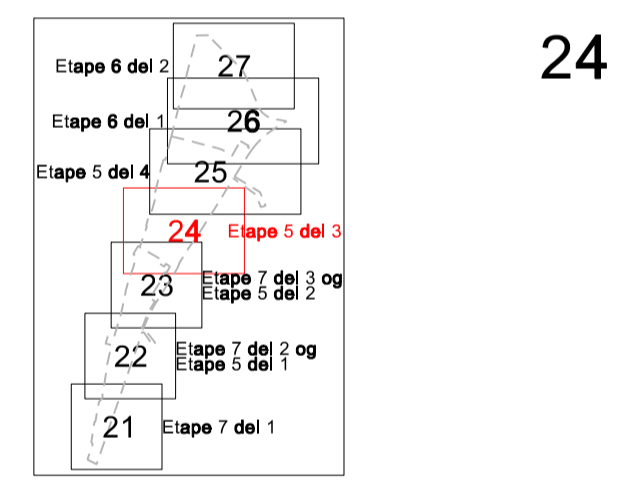

**SPILDEVAND**  
 Skelbrønde sættes ifølge principskitse. Skelbrønde: Ø315 PP, type 1 med korgeret oplysningsrør, afsluttet med betongleg og betøndæksel. Top af oplysningsrør skal tænes således at der ikke kan løbe overfladevand ind i systemet. Minimum 20 cm over terræn.  
 Stikledninger udføres med min. 150 mm fald. Stikledning: Ø160 mm pvc, Klasse SN8. Alle spildevandsstik udføres med grønt.

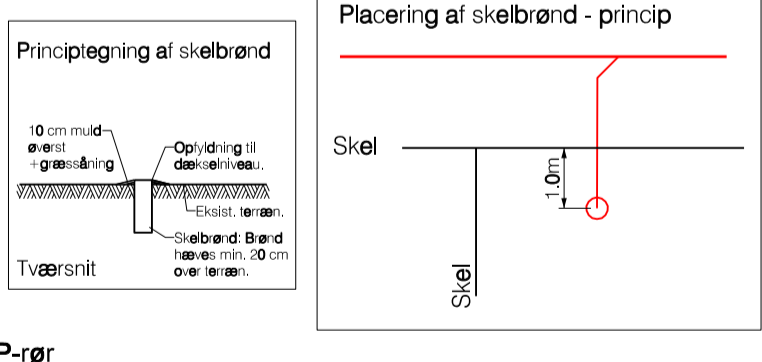

Rev.	Beskrivelse	Revideret	Kontrol	Dato
B	Koter ændret, tracé ændret, spildevandspumpe 23 samt oppumpingsbrønd flyttet, ledninger flyttet.	MIHJOLAF		28.10.2013
A	Koter ændret, tracé ændret, spildevandspumpe flyttet/tilføjet, brønde og ledninger tilføjet, løbsretning ændret, knudenavn ændret, brøndimensioner ændret, skelbrønde flyttet.	MIHJOLAF		09.09.2013

**LEMVIG VAND OG SPILDEVAND A/S** Rønbjerggade 31, 7620 Lemvig

Projekt: **Vejlbj Klit og Vrist spildevandskloakering**

**ORBICON**

Emne: **Kloak- og dræntegning - Vrist Etape 5 del 3**

Projektnr.: **223 1200004**

Målestok: **1:1000** Klassesystem: **DVR90**

Dato: 21.11.2012	Projektløser: MIHU	Projektør: MIHU	Tegner: OLAF	Kontrollør: PEGM	Godkendt: 24
------------------	--------------------	-----------------	--------------	------------------	--------------

ORBICON A/S, Klostermarken 12 - Postboks 77 - 8800 Viborg

Telefon: 87 28 11 00, www.orbicon.dk